


16 potentialfreie
Steuerausgänge
(max. 24V / 1A)




230 V~
Eingänge
(Option Meldetechnik)

analoger Telefonanschluß
für Fernbedienung


Bus - Strang 1

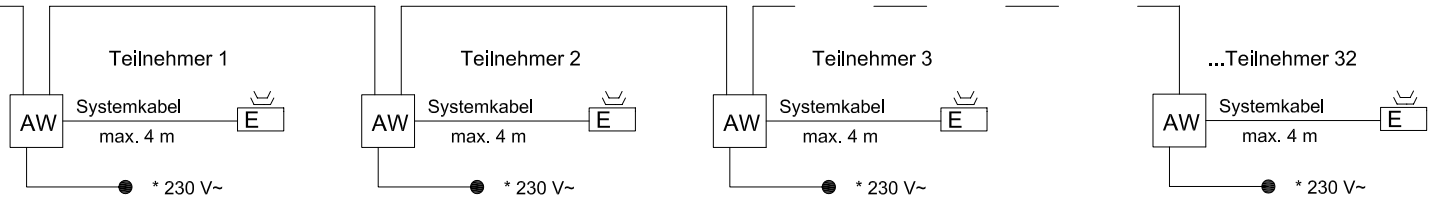


Bus - Strang 2

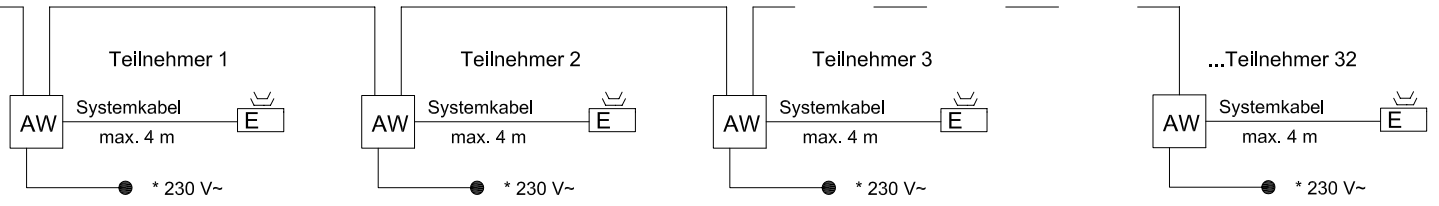

Bus - Strang 3

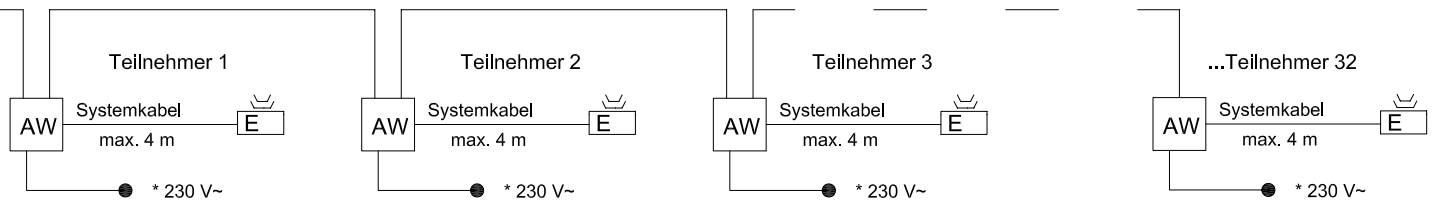

Bus - Strang 4

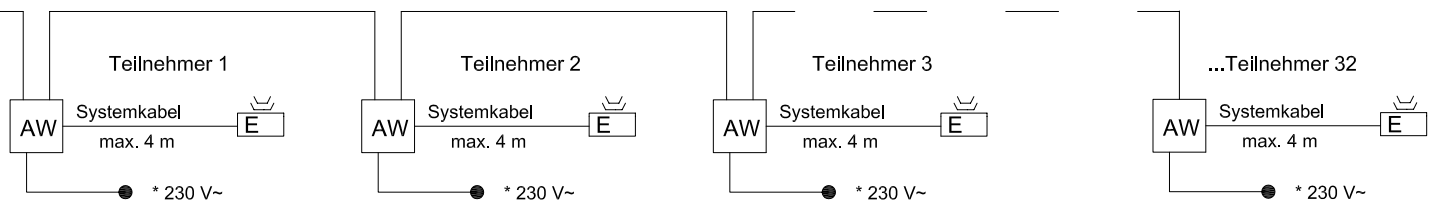

Kabellänge max. 1000m
für Innenbereich IY(ST)Y 10x2x0,8
für Aussenbereich A2Y(L) 10x2x0,8

* 230 V~ dezentrale Stromversorgung erforderlich
in Abhängigkeit von Kabellänge und Anzahl der Bus -Teilnehmer

- Das Desorientierten - Fürsorgesystem :**
- maximal 16 Bus - Stränge
 - maximal 512 Teilnehmer im gesamten System
 - pro Bus - Strang maximal 32 Teilnehmer

Legende:

	DFS Empfangsein.		Türöffner m. Rückmeldung
	DFS Auswerteeinh.		Alphanumerischer Empfänger

Projekt	
Anlagen-Nr.:	
gezeichnet:	18.02.99
geprüft:	
geändert:	06.02.08

minos Sicherheitstechnik
Weilheimerstr. 1, 82398 Polling
Tel.: 0881/9499-0 Fax: 0881/9499-999
Desorientierten-Fürsorgesystem (DFS)
Kabelplan